


アルゴス1/6スパン
408㎡（123坪）
間口 14.2m
奥行 28.7m
天井高 8.0m
シアター形式124席

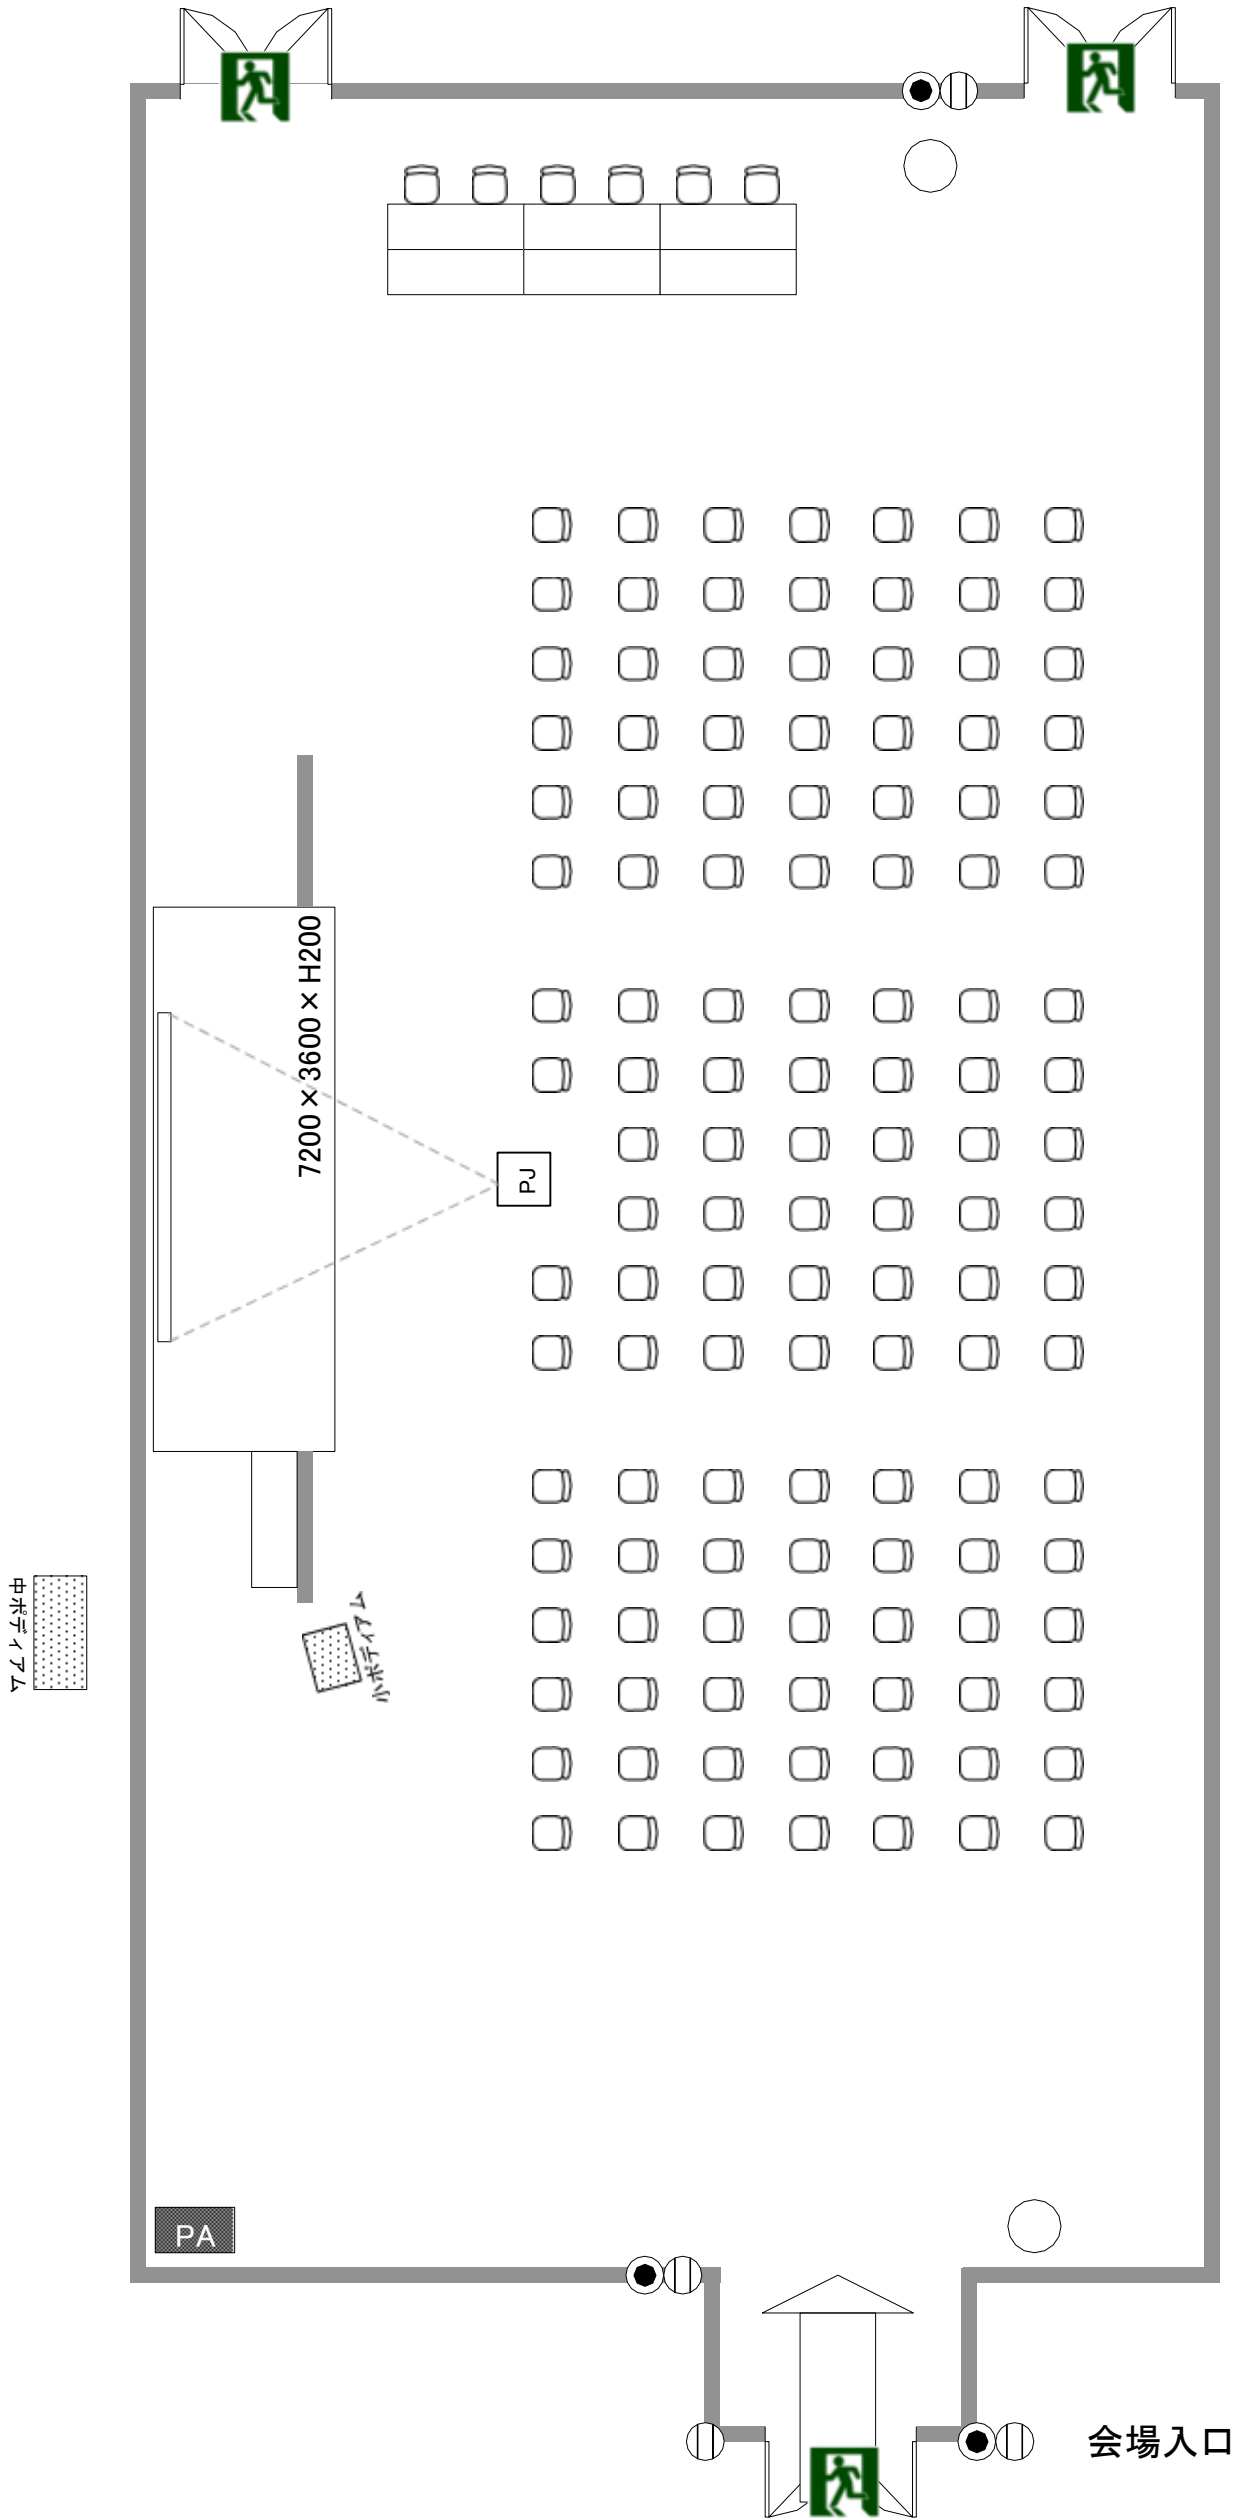

○ コンセント100V
● 電話/LAN回線